

PÔLE OPÉRATIONNEL

N/Réf : Bureau des opérations /CFI/2024-

Affaire suivie par : Cne Christophe FEDI

☎ : 04 77 91 08.00

Courriel : c.fedi@sdis42.fr

Saint-Étienne, le 13/06/2024

**NOTE D'APPLICATION DU BOPS – CTA CODIS
« FEUX DE RIVE AVEC HABITATION ISOLEE »**

Objet : Création d'un détachement incendie nautique de lutte contre les feux d'habitations isolées en bord de Loire.

PJ :

- Grille des points d'engagement en fonction du niveau de l'eau.
- Cartographie nord et sud de la Loire contenant les habitations menacées et les points de mise à l'eau.

Dans le cadre d'une étude pilotée par le bureau opération et le bureau prévision avec l'appui technique des spécialités « INC » et « NAUTIQUE », un détachement incendie spécifique embarqué a été créé pour lutter contre les incendies de structures inaccessibles en bord de Loire.

Il convient que l'engagement de ce dispositif nautique fera l'objet dans un premier temps d'une analyse opérationnelle au CTA-CODIS (I) et devra être commandé sur le terrain par une unité de niveau colonne (II).

Cette doctrine sera intégrée à la future ITOP « TRANSPORT » et « annexe risque fluvial ».

I. L'engagement du dispositif par le CTA-CODIS

En cas d'alerte concernant l'un des 11 bâtiments isolés en bord de Loire secteur « retenue de Grangent », le CODIS devra suivre la procédure suivante⁽¹⁾ :

¹ Pour réaliser l'analyse opérationnelle et connaître le niveau de l'eau en temps réel, le CODIS doit se servir du site internet <https://www.vigicrues.gouv.fr/station/K060001001>.

A. Le détachement et les matériels à minima

Les engins du dispositif prévus dans la solution type dans « artémis » sont :


- 1 CDC et son PCC
- 2 CDG (secteur « INC » et « SOUTIEN »)
- 1 Unité Subaquatique (secteur « NAUTIQUE »)
- 2 EPT
- 1 VSAV
- 1 VSM
- 1 BLS « POMPE EMBARQUEE »
- 3 BLS ou BMS (fonction du niveau de l'eau)

Les matériels qui doivent être à minima embarqués dans les BMS et BLS (RETEX suite à la manœuvre d'essai) sont :


- 8 tuyaux 70-20m (EPT)
- 8 tuyaux 45-20m (EPT)
- Divisions 65*40 (EPT)
- Motopompe relais (si dénivelé sur la rive)
- Motopompe flottante (1ère ligne)
- Motopompe embarquée bateau (2ème ligne) – ajouter flotteur (crépine) + tuyau 22 (sauterelle) + écope (amorçage)

B. SITAC ET OCT

La situation tactique décrite ci-dessous est un exemple et peut définir un outil d'aide à la décision du COS lors des interventions pour incendie d'une habitation inaccessible autrement que par voie fluviale :

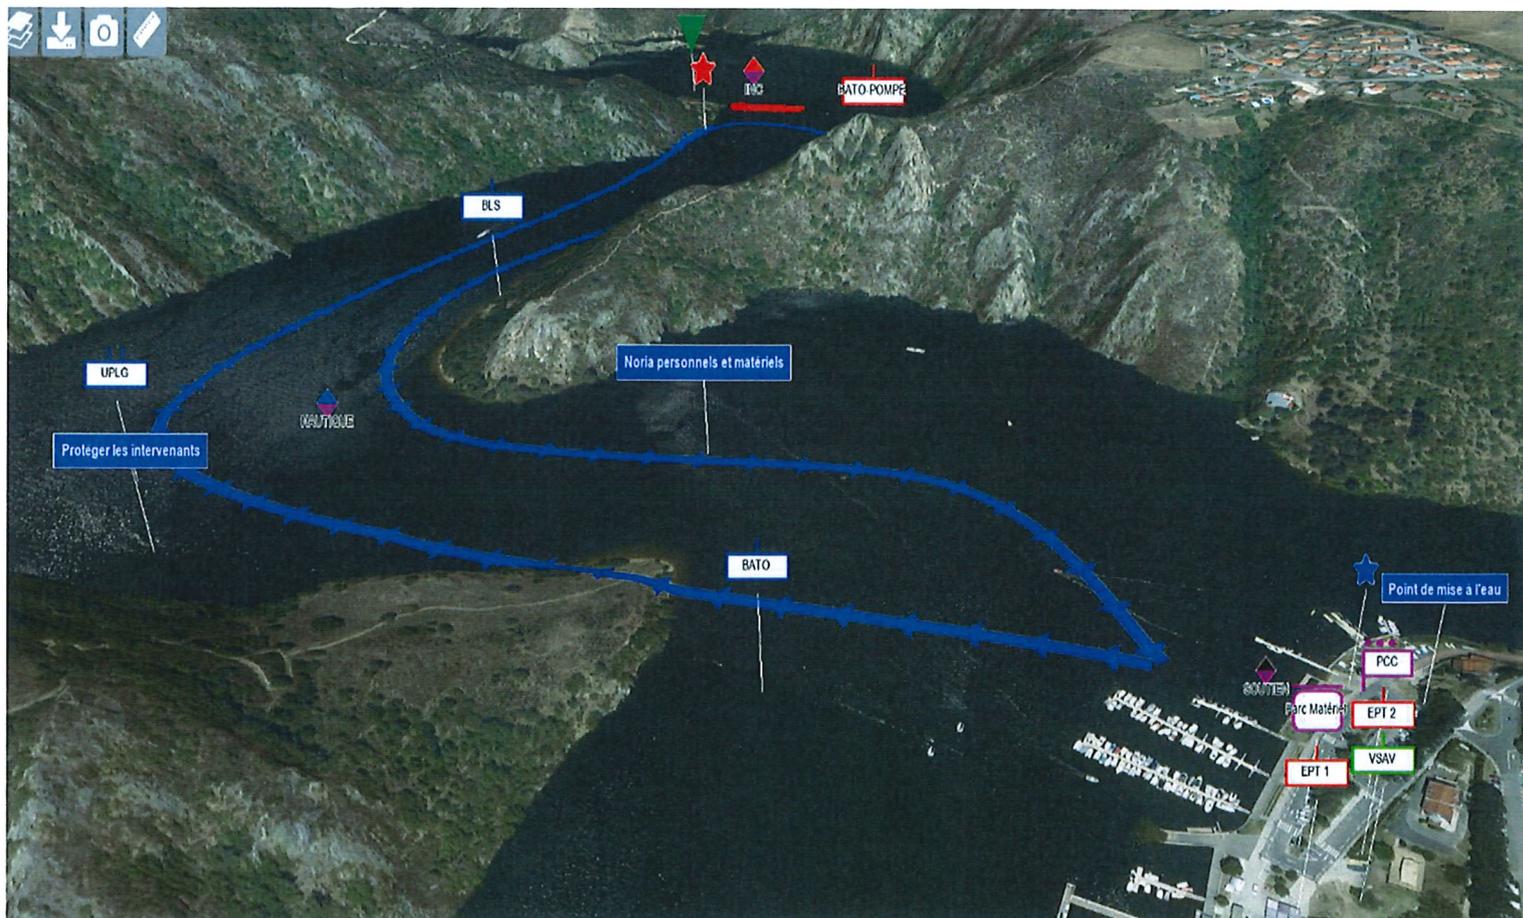

Ci-dessous, un exemple d'OCT permettant d'organiser l'intervention qui nécessitera une communication sur de grandes distances :

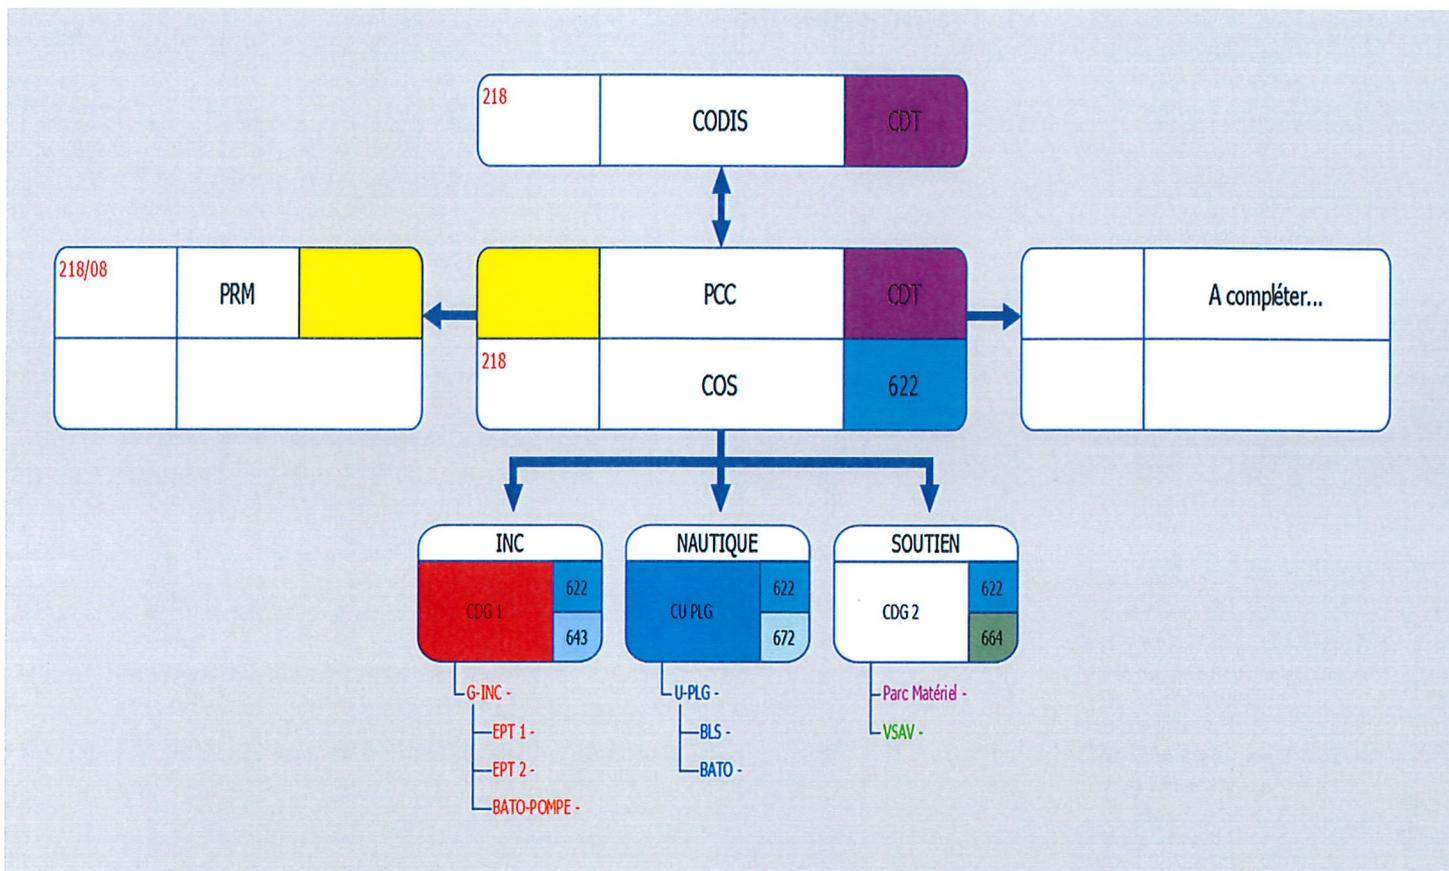

Destinataires :

- Chef du GOF
- Chef de GUT
- Chef du BMAT
- Chef de CIE(s)
- Chef de Salle et Adj CODIS et CTA

Le chef du bureau des opérations
et du CTA/CODIS

Commandant Grégory BERT

COTE	BATIMENTS ISOLES											
	1	2	3	4	5	6	7	8	9	10	11	
420	A	A	A	A	A	A	A	A	A	A	D	D
419	A	A	A	A	A	A	A	A	A	A	D	D
418	A	A	A	A	A	A	A	A	A	A	E	E
417	A	A	A	A	A	A	A	A	A	A	E	E
416	A	A	A	A	A	A	A	A	A	A	E	E
415	A	A	A	A	A	A	A	A	A	A	E	E
414	A	A	A	A	A	A	A	A	A	A	E	E
413	A	A	A	A	A	B	B	B	C	C	E	E
412	A	A	A	A	A	B	B	B	C	C	E	E
411	A	A	A	A	A	B	B	B	C	C	E	E
410	A	A	A	A	A	B	B	B	C	C	E	E

REF CARTO	LIEU	TYPE
A	PORT ST VICTOR	PLAN INCLINE
B	POINTE ST VICTOR COTE CHATELET	A BRAS
C	BOUT DE LA RUE HENRI BARBUSSE UNIEUX - NOIRIE	A BRAS
D	9 PONTS ST PAUL	PLAN INCLINE
E	PARKING CHEMIN DU PORT ST PAUL	A BRAS

MISE A L'EAU / BATIMENTS	DISTANCE en KM	TEMPS en Min
A1	2,3	14
A2	2	12
A3	1,6	10
A4	0,86	5
A5	0,2	2
A6	1	6
B6	0,26	2
A7	1,5	9
B7	0,65	4
A8	2,2	13
B8	1,2	7
A9	2,6	16
C9	1,2	7
D10	0,8	5
D11	1,8	11
E10	1,3	8
E11	0,46	3

CESSIEUX

D32

D32

REF CARTO	TYPE	NOMBRE	SURFACE (m ²)	MATERIAUX	OCCUPATION
1	CABANON	3	20 + 50 + 20	AGGLO	HABITE
2	CHÂTEAU	2	200 + 300	PIERRE	HABITE
3	VILLAGE	5	350 + 45 + 200 + 100 + 200	PIERRE	HABITE
4	MAISON	1	100	AGGLO	ABANDONNE
5	MAISON	1	160	AGGLO	HABITE
6	EGLISE	1	150	PIERRE	ERP
7	MAISON	1	85	AGGLO	HABITE
8	MAISON	1	420	PIERRE	HABITE
9	CENTRE LOISIRS	3	100 + 200 + 220	AGGLO	ERP

CONDAMINE

Loire

D32

REF CARTO	TYPE	CONDITION
A	MISE A L'EAU	SUR REMORQUE
B	POINT D'ACCES	A BRAS
C	POINT D'ACCES	A BRAS


SAINT-VICTOR
SUR LOIRE

REF CARTO	TYPE	APPARITION
	VIADUC IMMERGE	COTE 413

D108

QUÉRET

C

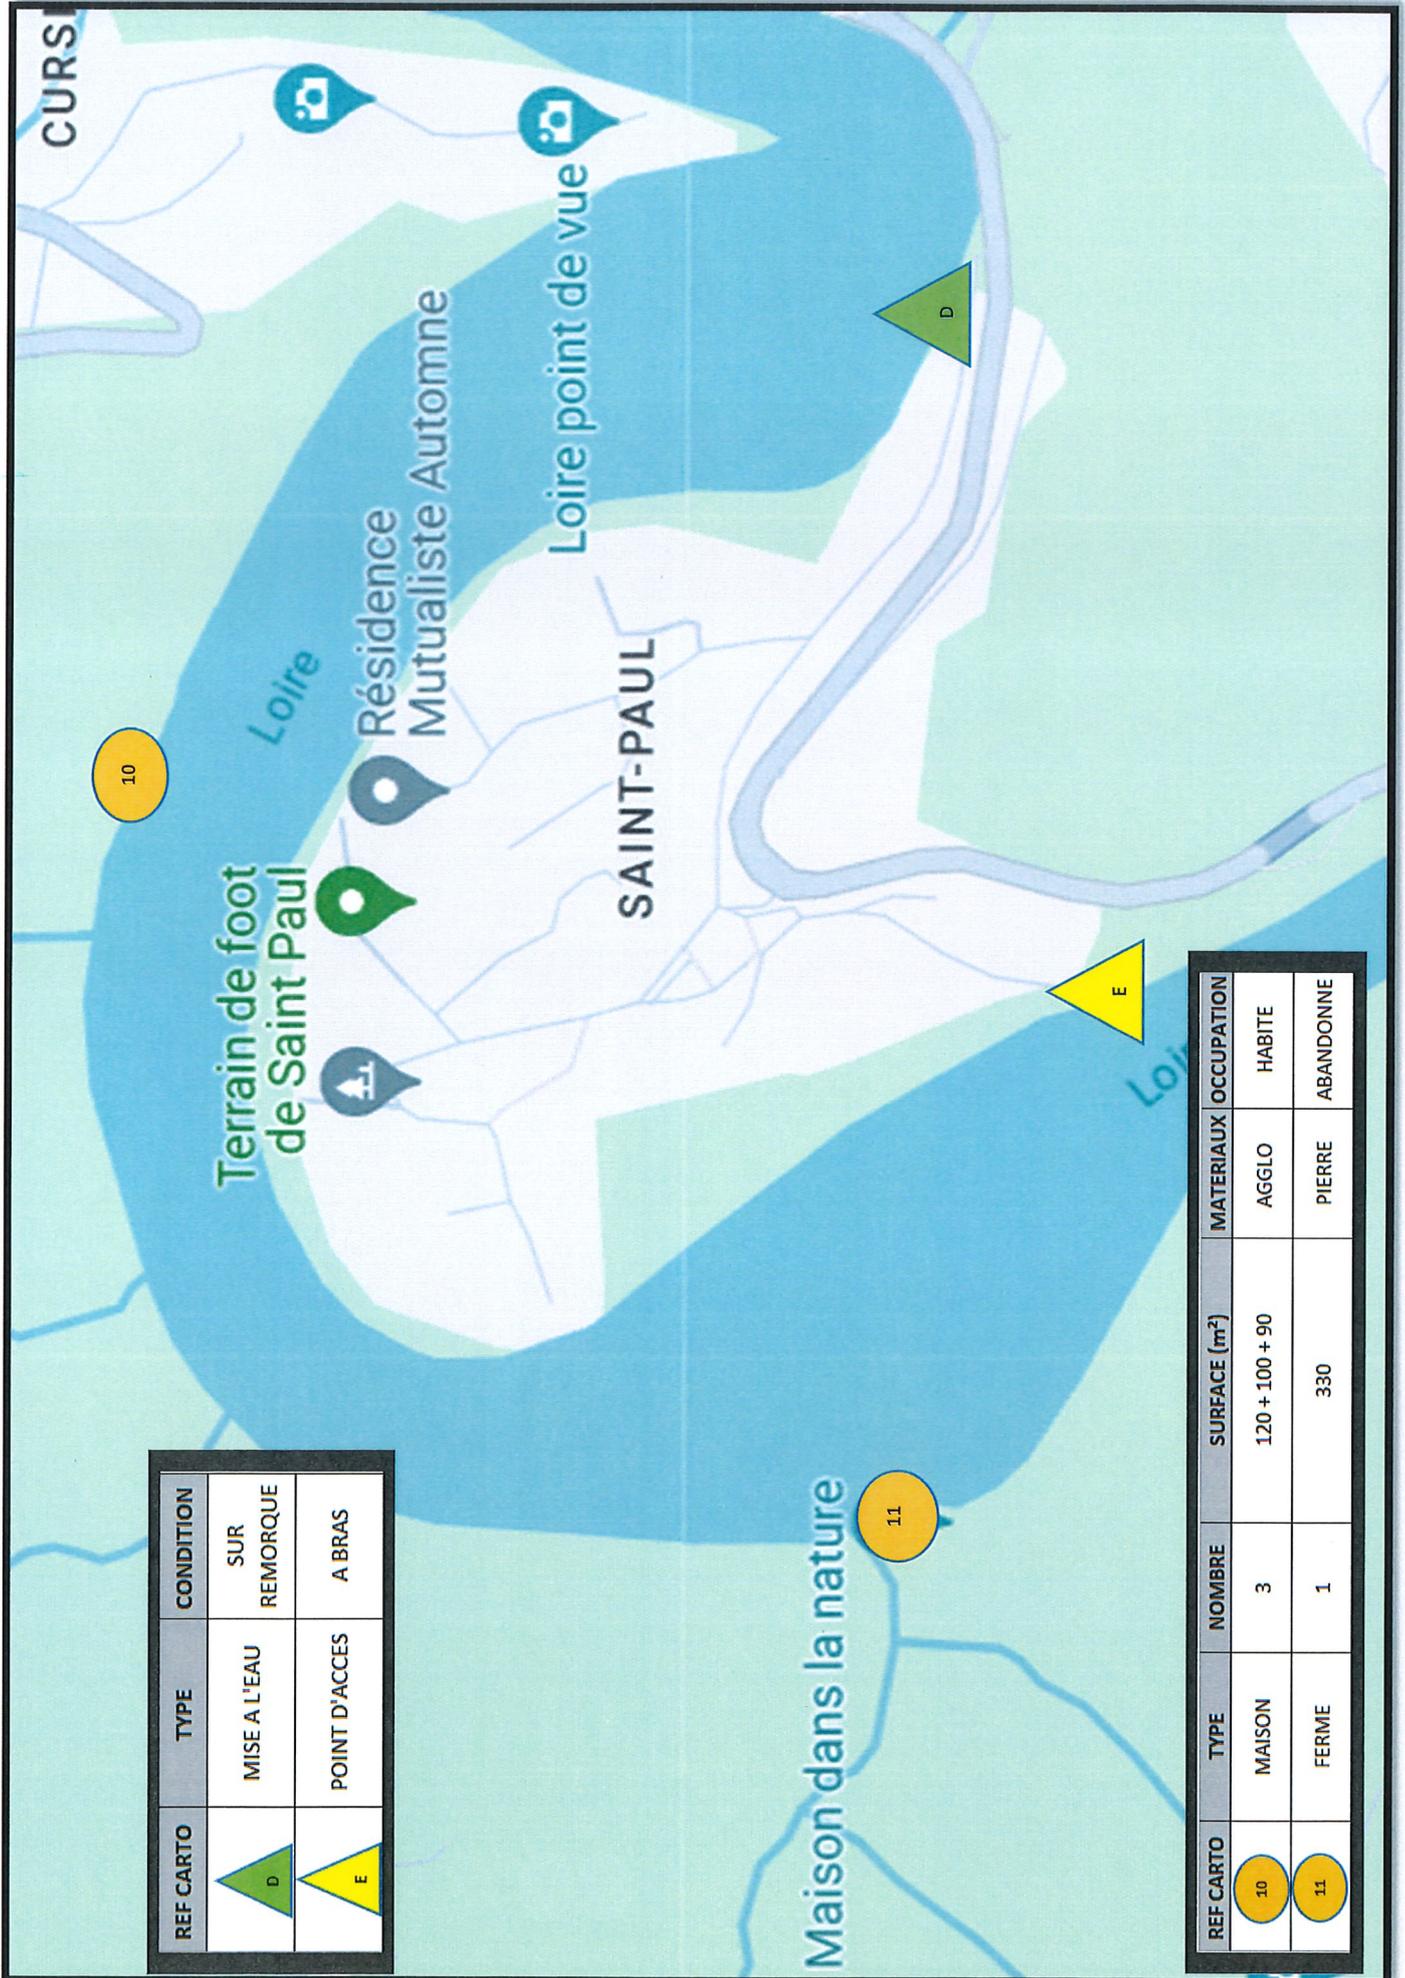

REF CARTO	TYPE	CONDITION
	MISE A L'EAU	SUR REMORQUE
	POINT D'ACCES	A BRAS

REF CARTO	TYPE	NOMBRE	SURFACE (m ²)	MATERIAUX	OCCUPATION
	MAISON	3	120 + 100 + 90	AGGLO	HABITE
	FERME	1	330	PIERRE	ABANDONNE